


POZZETTO CADITOIA



SCALA 1:20

PIANTA

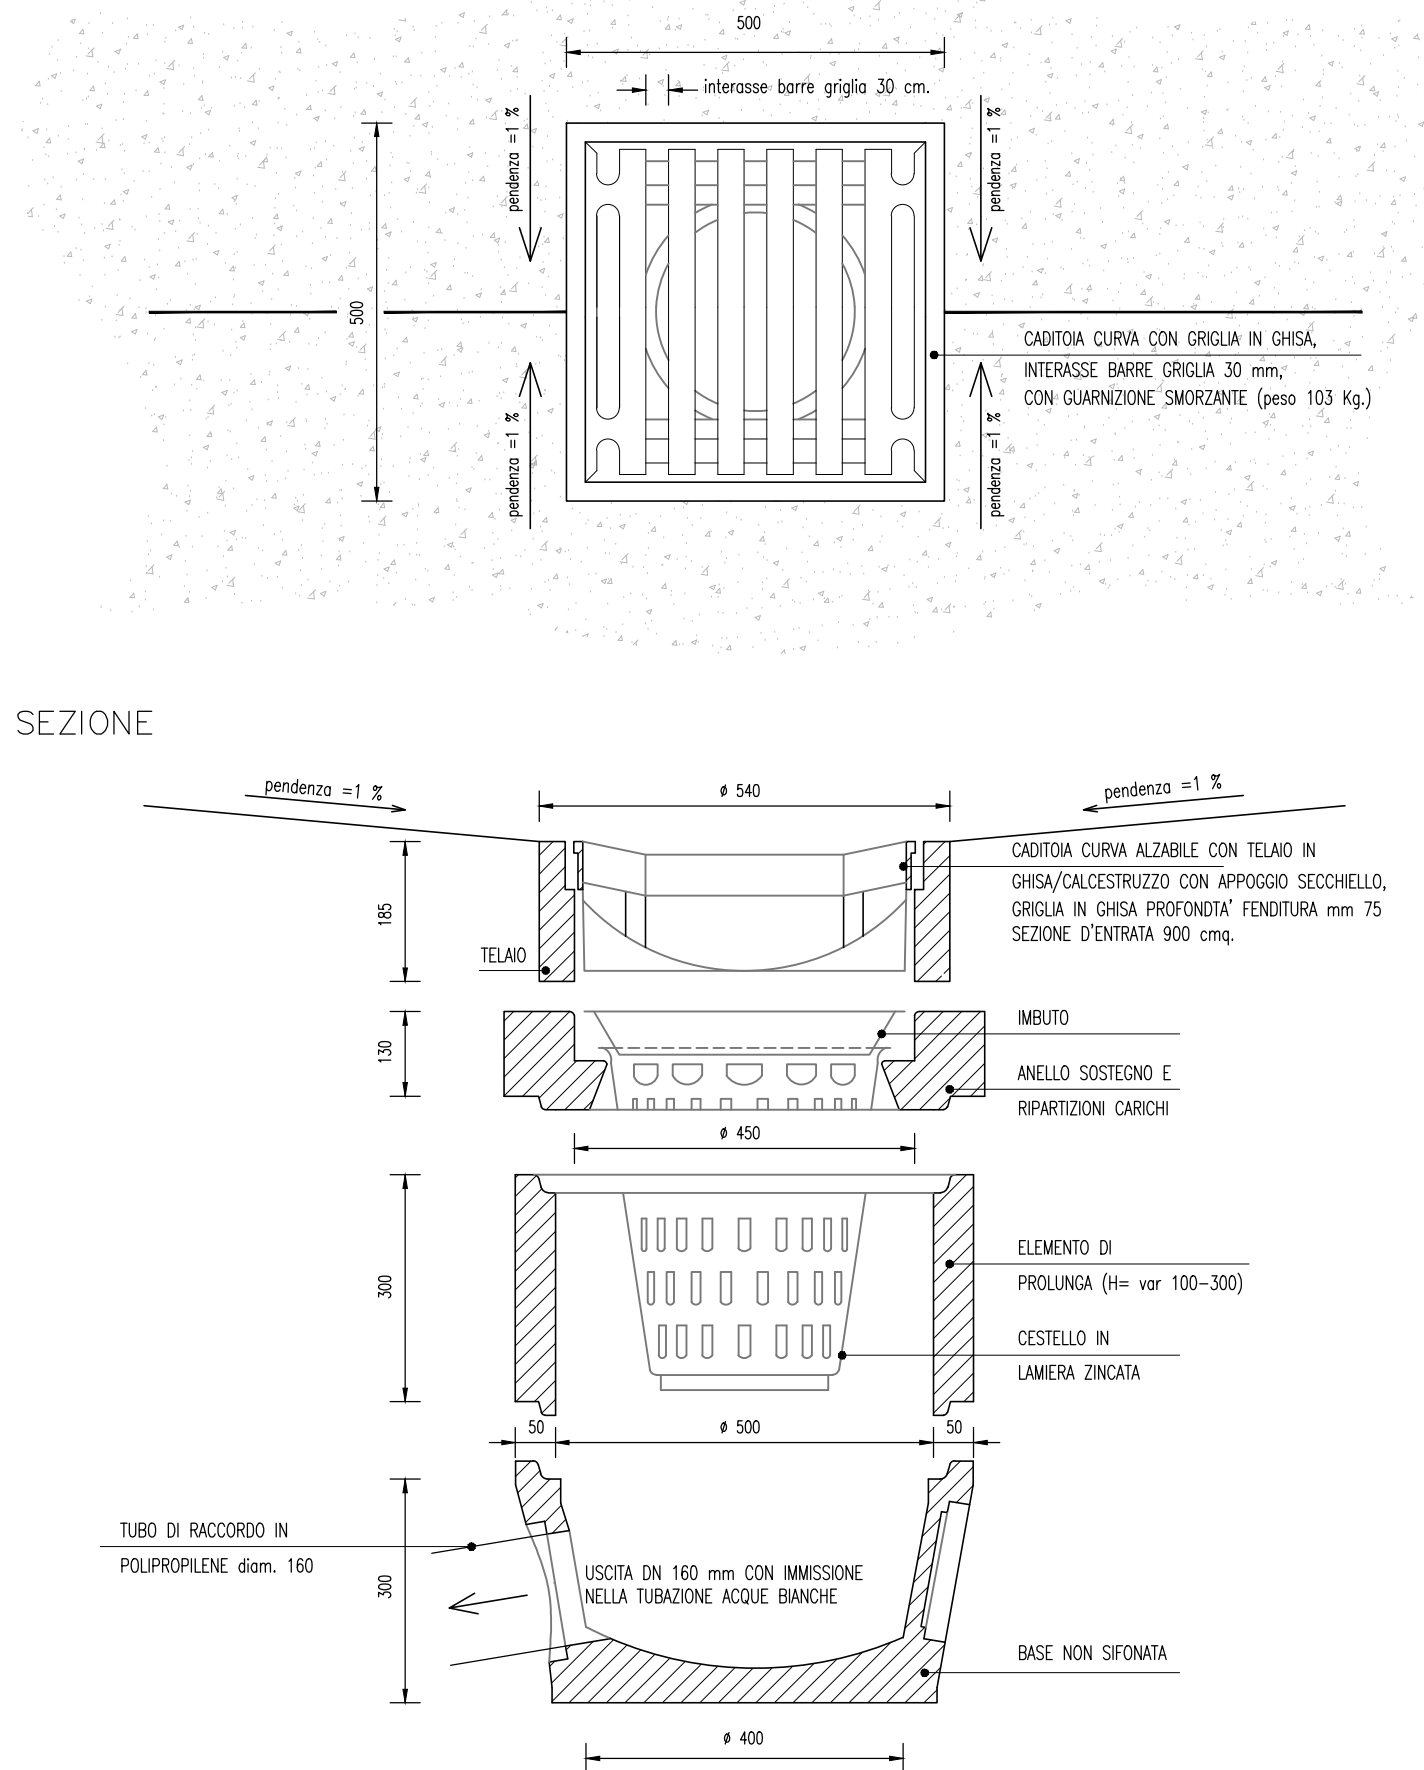


POZZETTO CIRCOLARE DN 800 CON INNESTO 315

SCALA 1:20

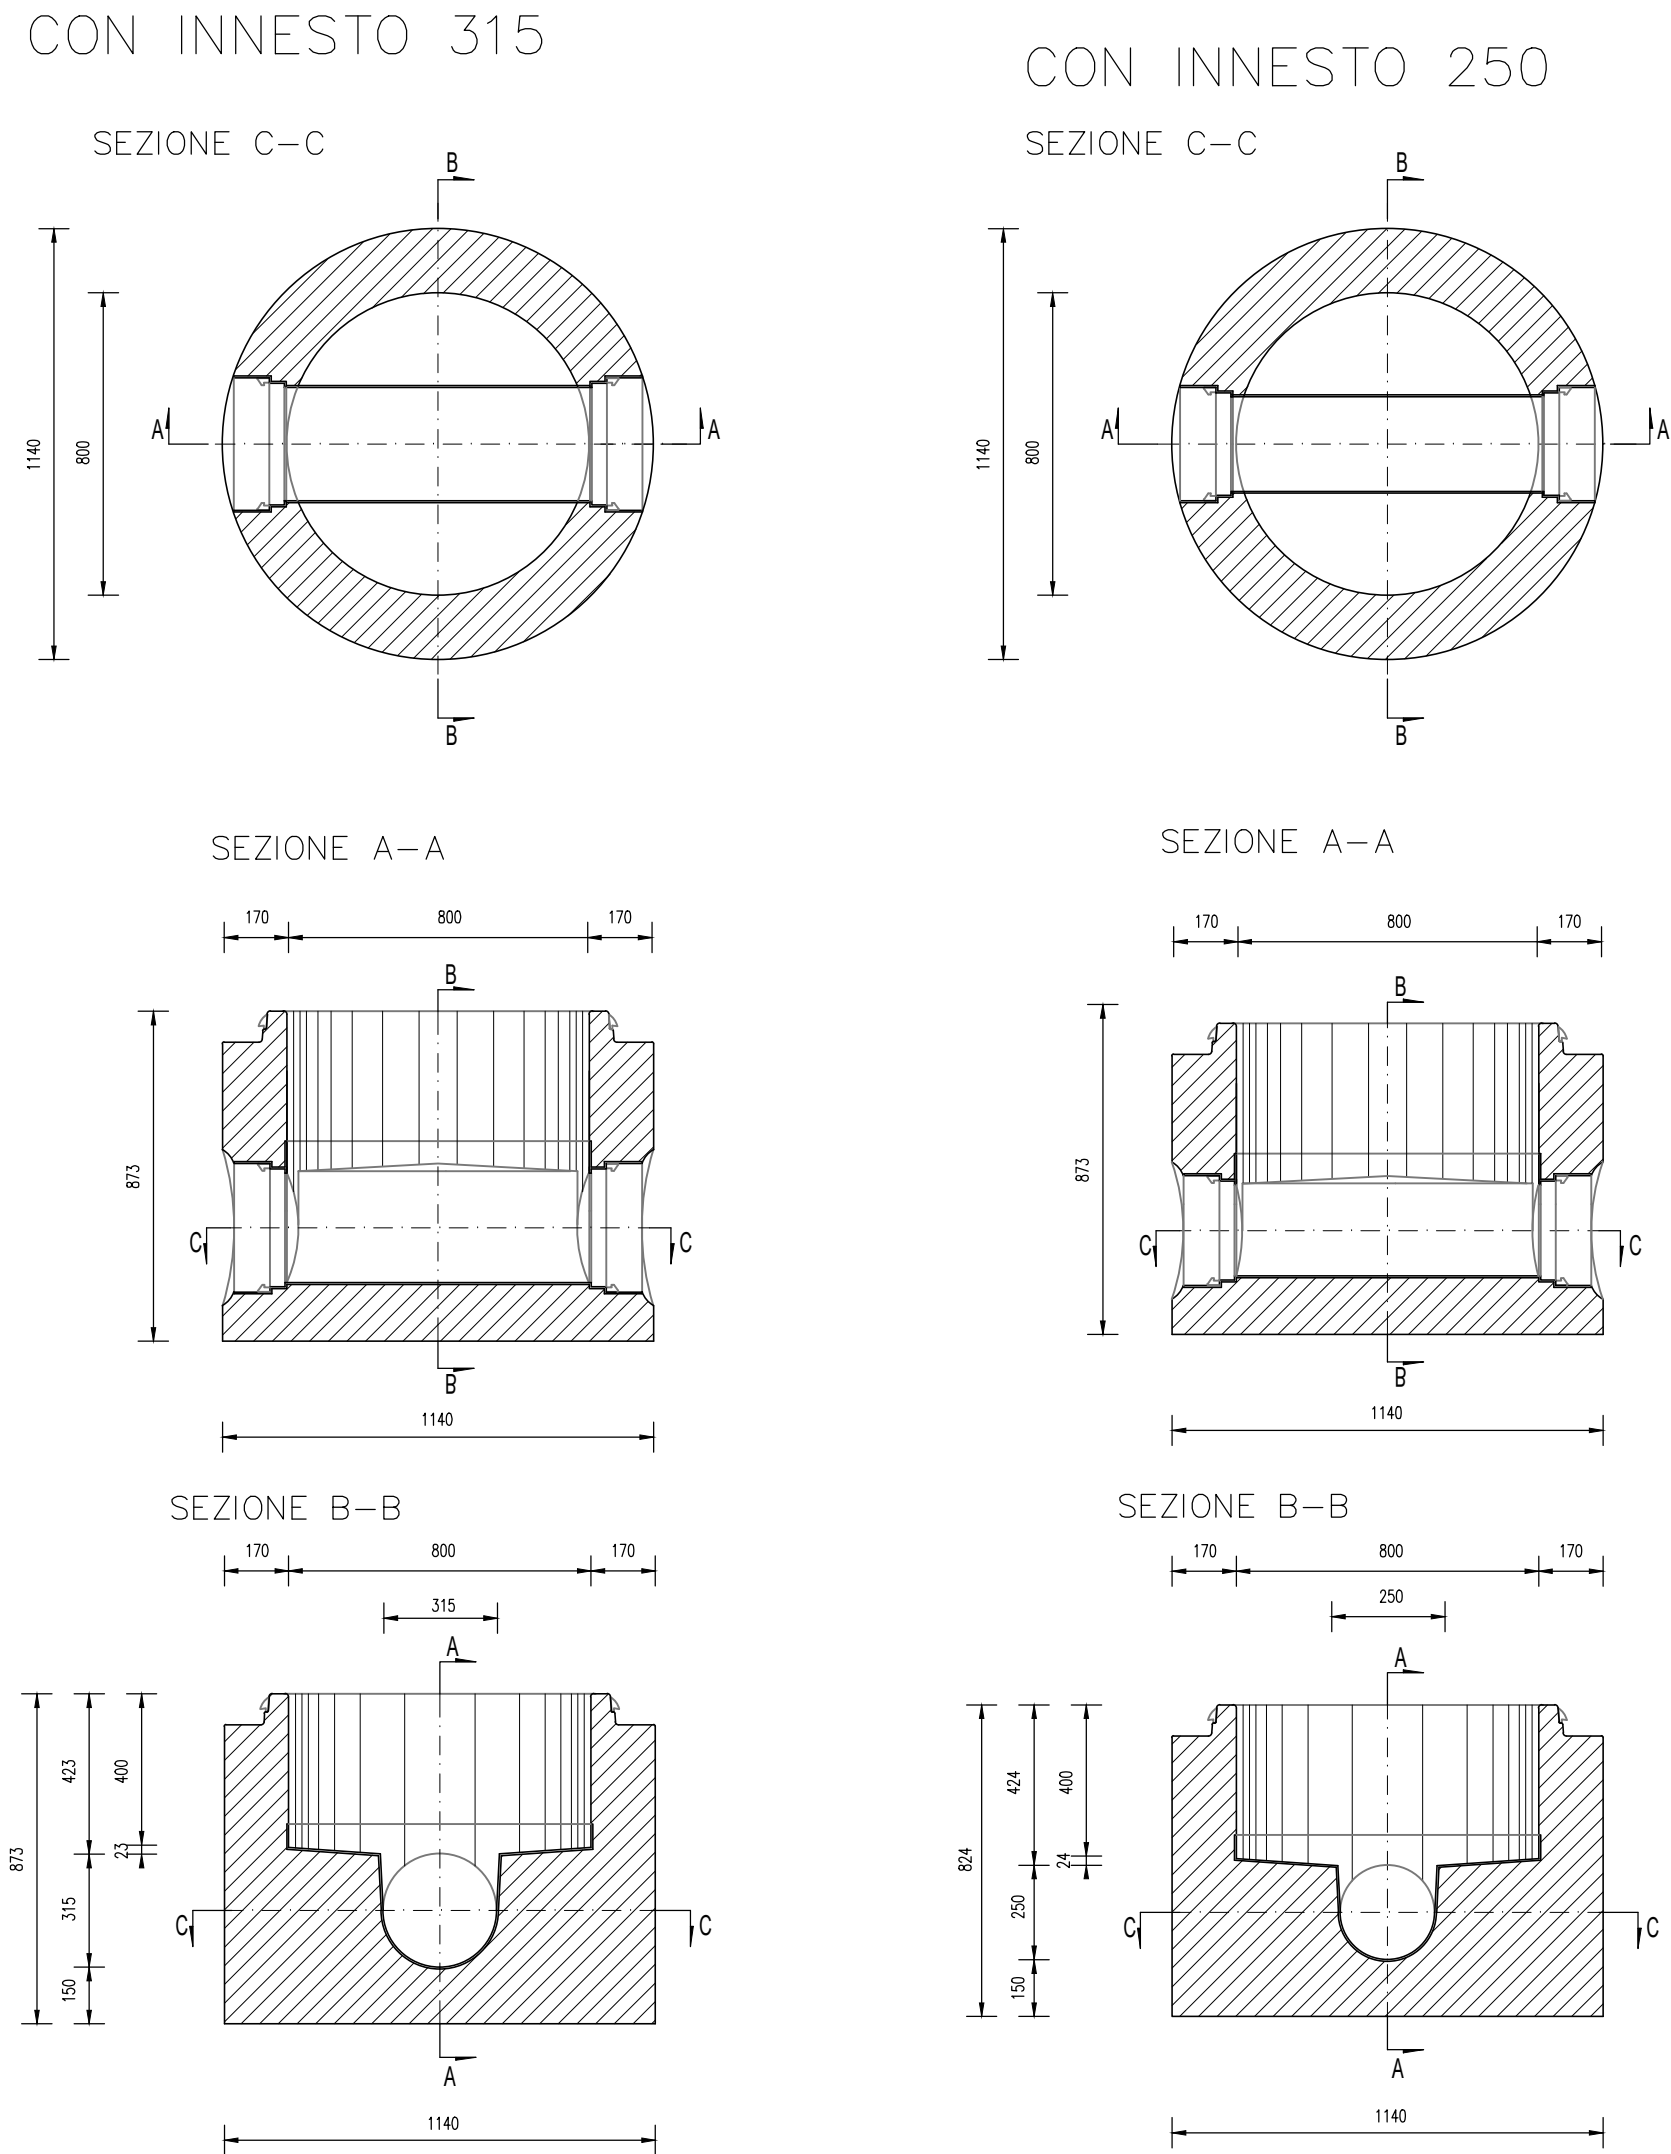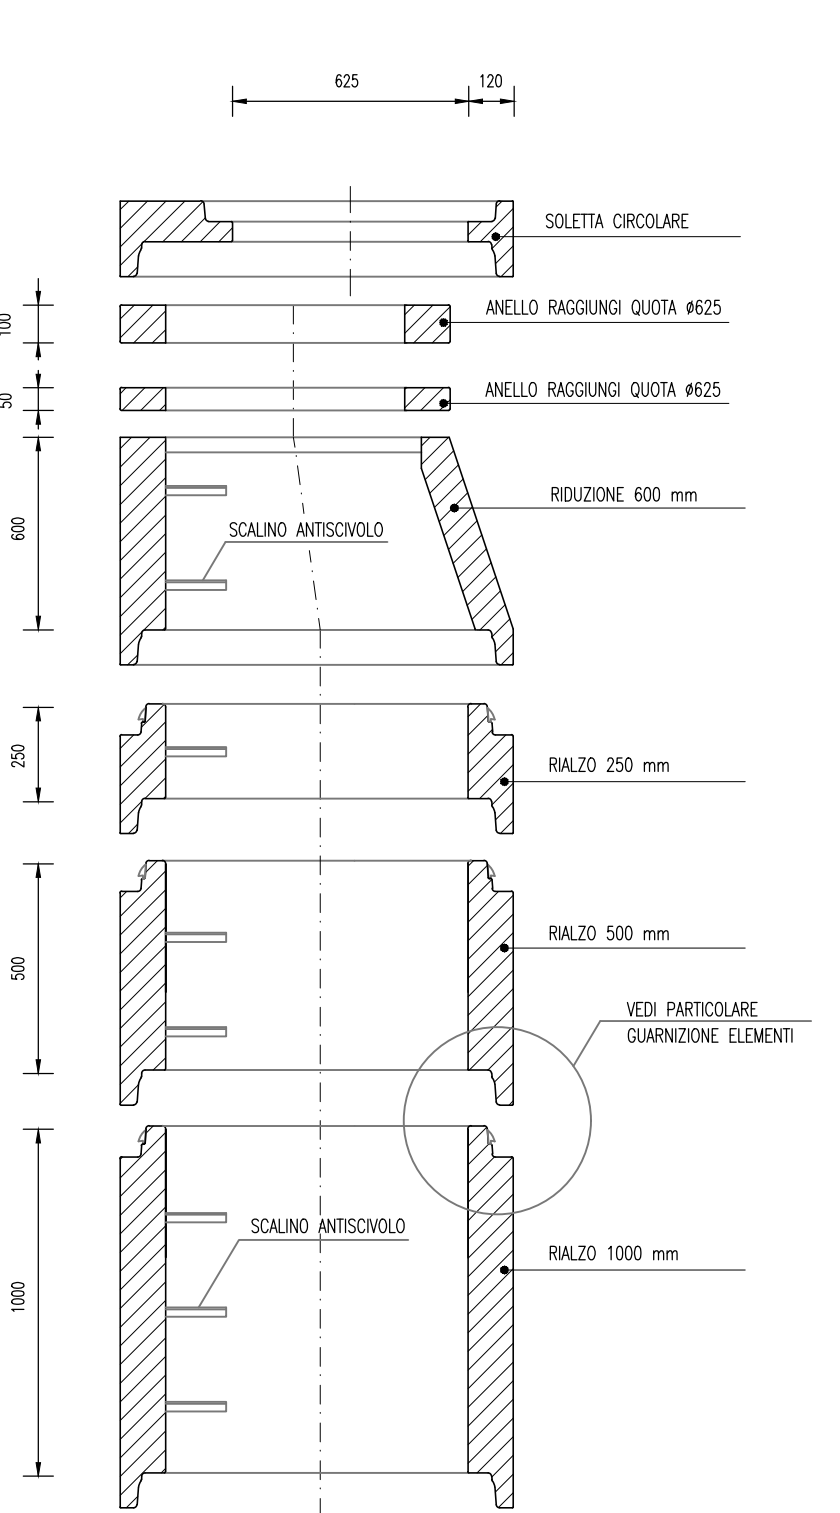


POZZETTO E PROLUNGHE PREFABBRICATE PER ALLACCIAMENTI UTENZE ALLE RETI FOGNARIE BIANCHE E NERE

SCALA 1:20

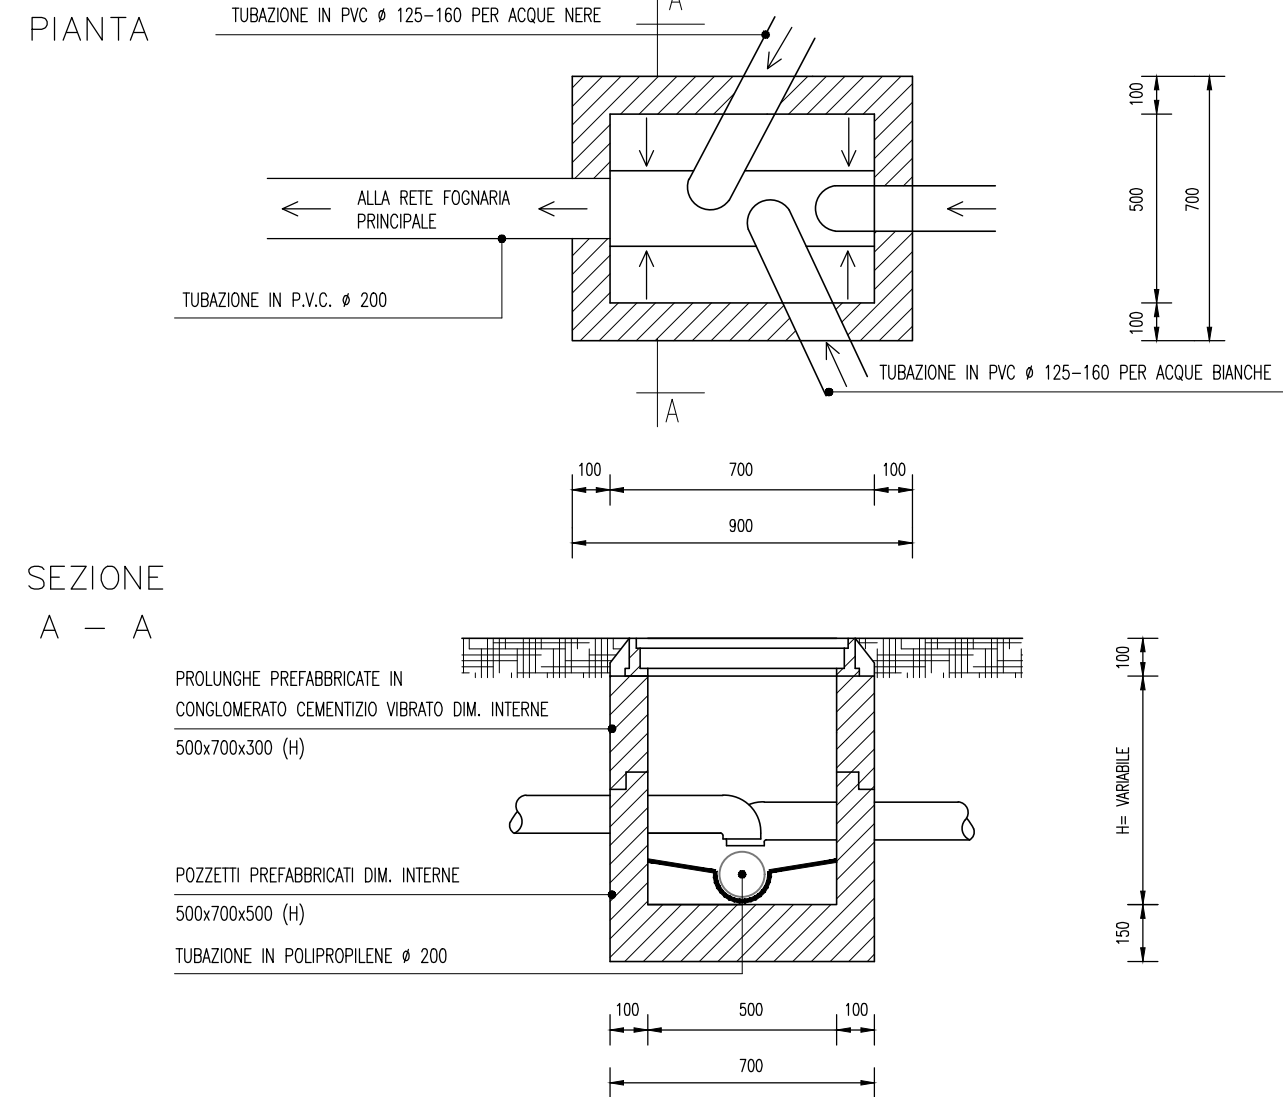


FONDI IN PRFV PER POZZETTI PREFABBRICATI CON DIFFERENTI FORME DI CANALETTE

TIPO DI CANALETTA	CANALETTA PRINCIPALE (DN)		CONFLUENZE LATERALI (DN)	
HG	DN 150 200 250 300 400 500 600	DRITTA USCITA 0° DRITTA USCITA 0° DRITTA USCITA 0° DRITTA USCITA 0° DRITTA USCITA 0° DRITTA USCITA 0° DRITTA USCITA 0°		
HR	DN 150 200 250 300 400 500 600	CURVA USCITA 0° CURVA USCITA 0° CURVA USCITA 0° CURVA USCITA 0° CURVA USCITA 0° CURVA USCITA 0° CURVA USCITA 0°		
HGE	DN 150 200 250 300 400 500 600	DRITTA RAMOLAT. SU UN LATO USCITA 0°	DN 150 200 250 300 400	90-270°
HRE	DN 150 200 250 300 400 500 600	CURVA RAMOLAT. SU UN LATO USCITA 0°	DN 150 200 250 300 400	90-270°
HSEE	DN 150 200 250 300 400 500 600	DRITTA RAMOLAT. SU DUE LATI USCITA 0°	DN 150 200 250 300 400	90-270°

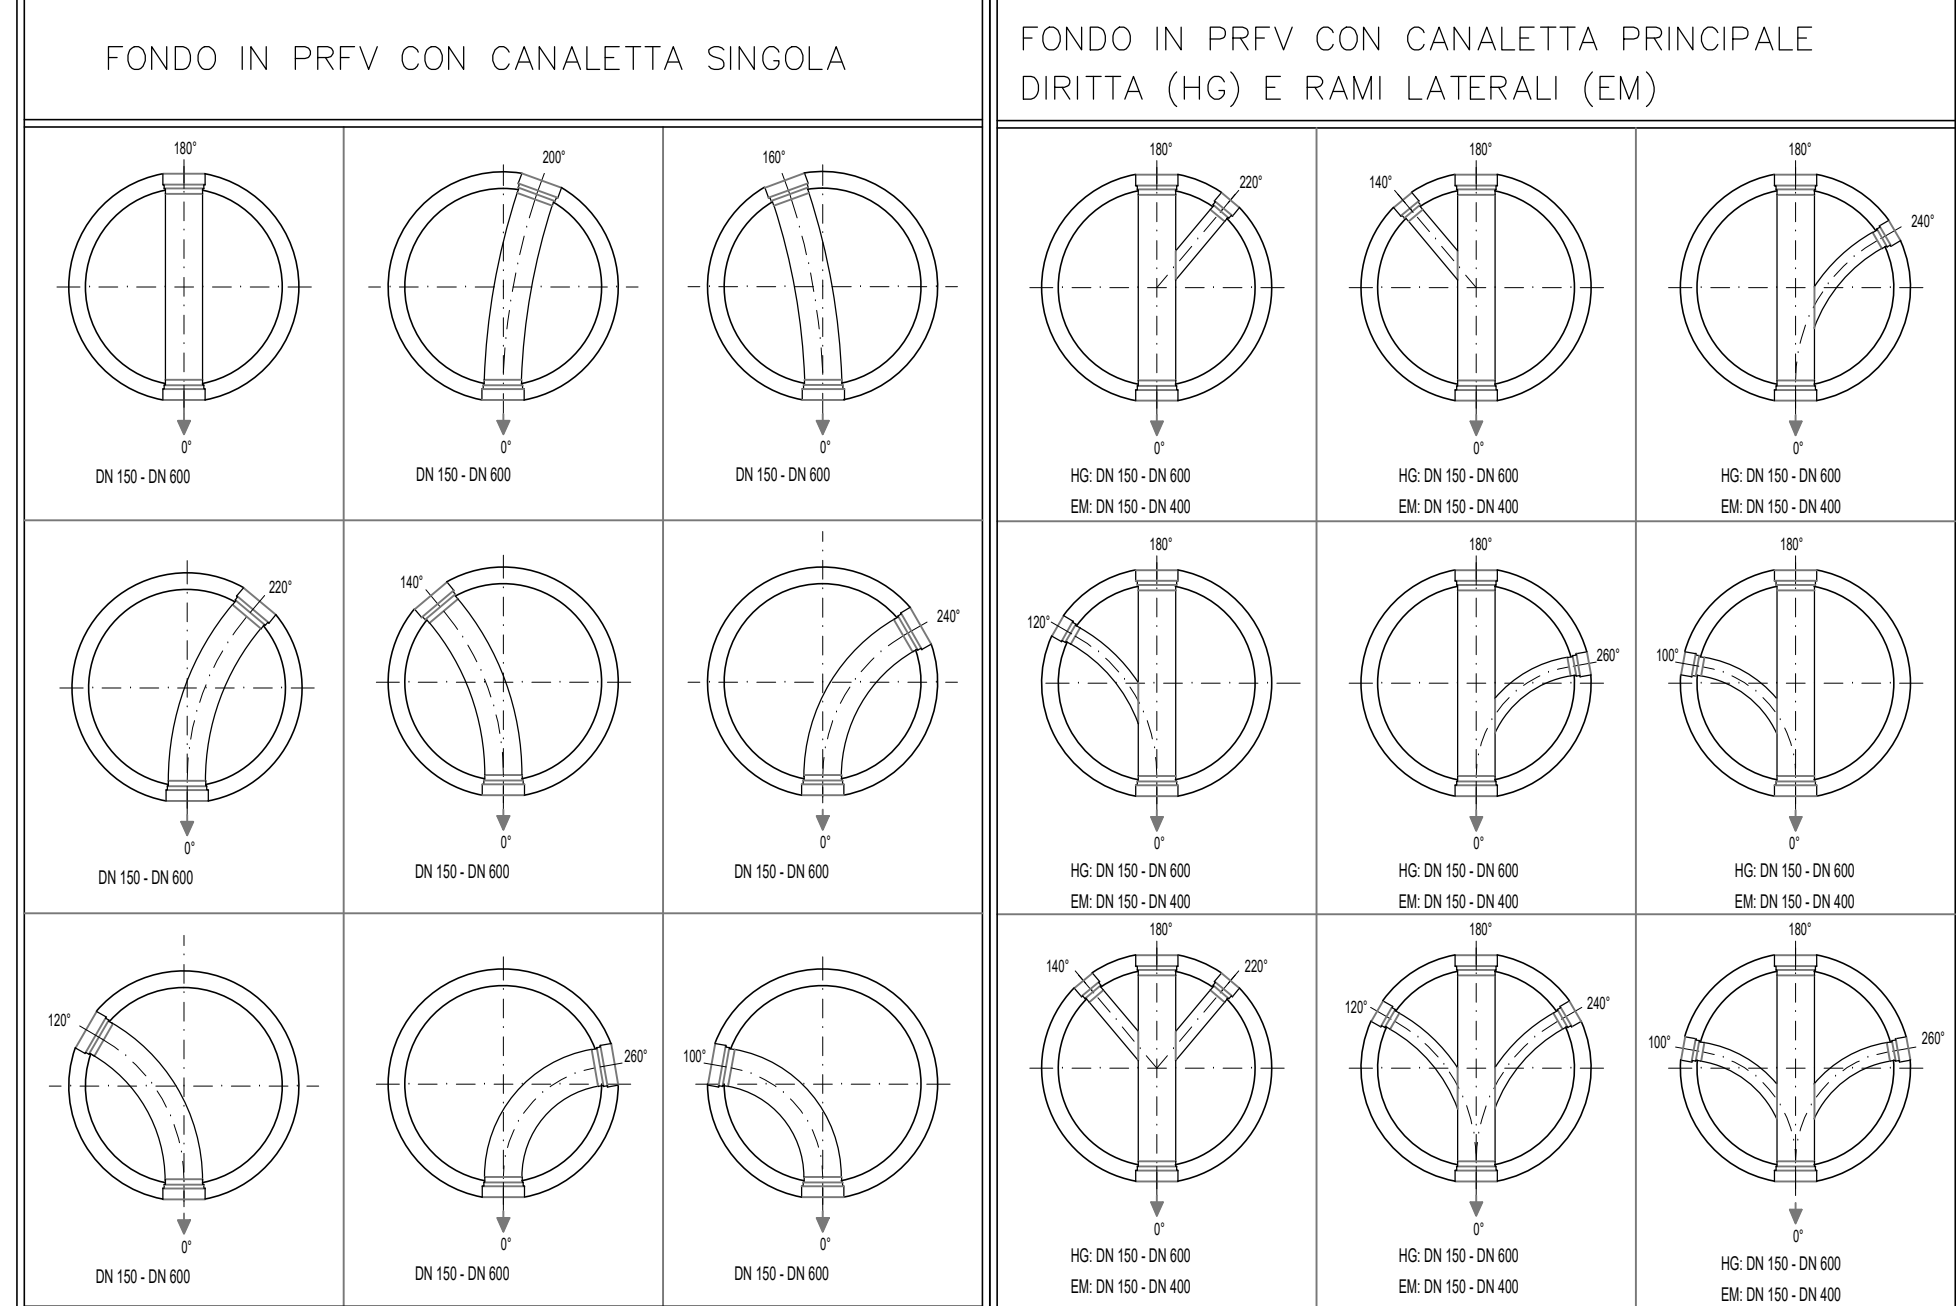


POZZETTO DI SALTO

SCALA 1:20

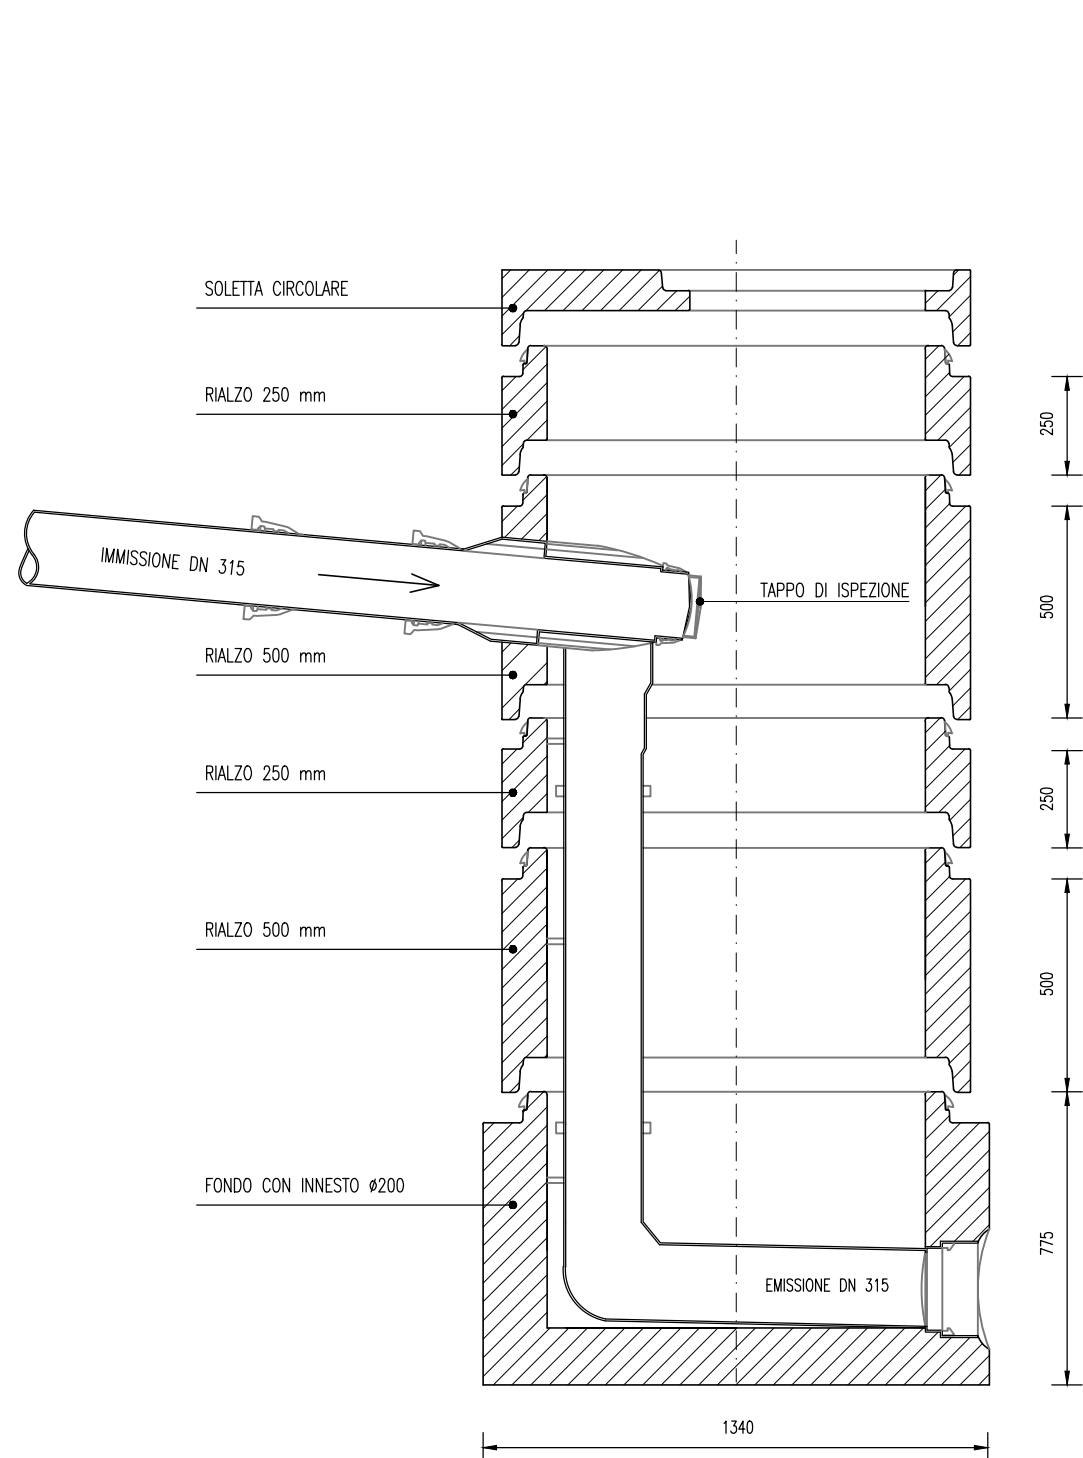


CHIUSINO DI TIPO CARRABILE IN GHISA SFEROIDALE D 400

SCALA 1:10

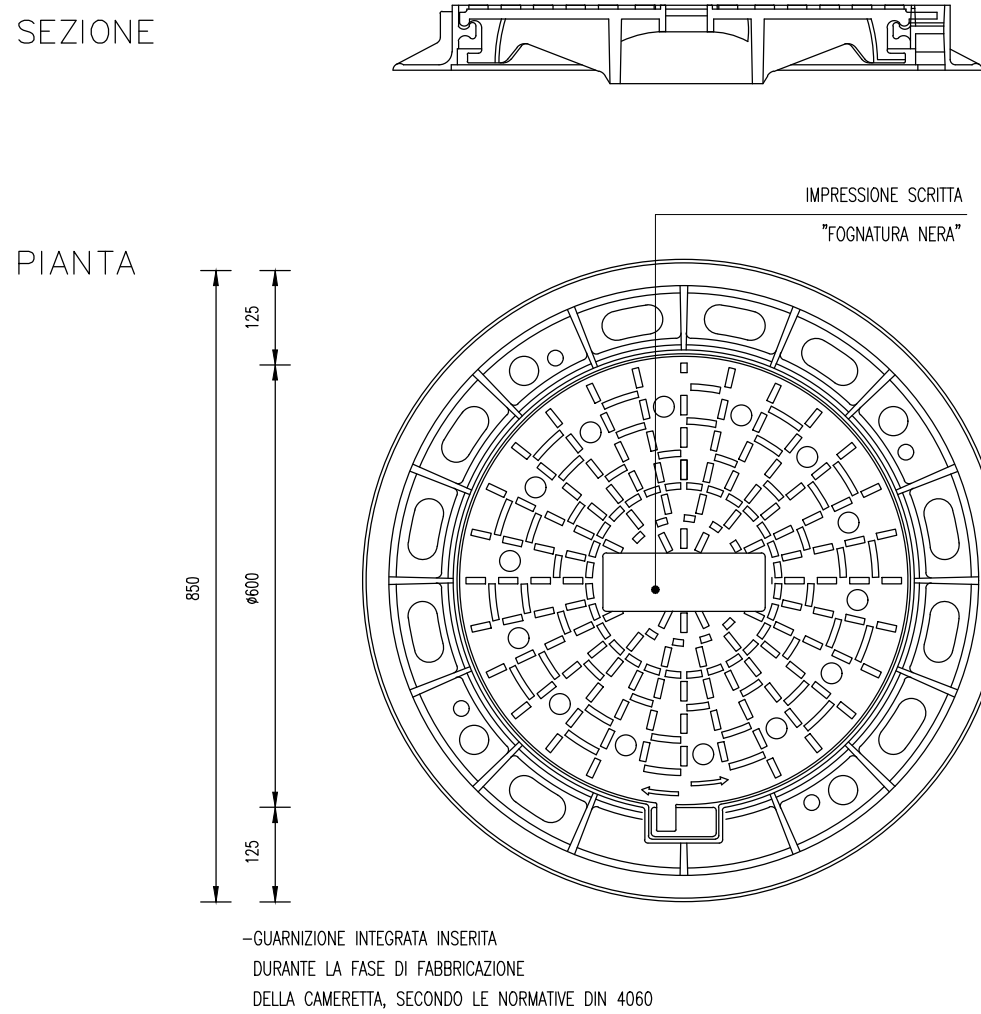

SOLETTA CIRCOLARE DN 1000			
D. ESTERNO mm.	H TOT. ESTERNA	D. FORO mm.	PESO
1140	200	625	350

ELEMENTO DI RIALZO DN 1000				
D. INTERNO mm.	H TOT. ESTERNO	SP. PARETI mm.	D. REDOTTO mm.	PESO
80	600	120	625 (seno)	590
80	1000	120	-	860
80	500	120	-	500
80	250	120	-	250
625	50	120	raggiungo quota	32
625	100	120	raggiungo quota	58

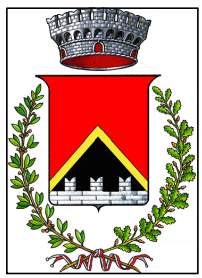

PROVINCIA AUTONOMA DI TRENTO

COMUNE DI BRESIMO



PROGETTO ESECUTIVO PRIMO LOTTO

LAVORI IN DIRETTA ECONOMIA PER LO SPOSTAMENTO DELLA FOGNATURA COMUNALE

STUDIO DI INGEGNERIA
ING. LUCA MENGON

ZONA COMMERCIALE, S - 38027 MALE' (TN) TEL. 0461 - 908005 CELL. 9332181484
P.IVA 01962100226 C.F. MNG LCU 90827 07948

COMMITTENTE:

COMUNE DI BRESIMO

PROGETTO:

Realizzazione di parco attrezzato e area ricreativa in loc. "le Acque" di Bresimo.
LOTTO 1

OGGETTO:

PROFILO LONGITUDINALE
PARTICOLARE POZZETTI

TAVOLA NUMERO:

SCALA:

DATA:

PROGETTISTA:

3

VARIE

ottobre 2025

ORDINE DEGLI INGEGNERI DELLA
PROVINCIA DI TRENTO
DOTT. ING. LUCA MENGON
iscritto all' n° 2072 (fabio
sezione A degli ingegneri)