

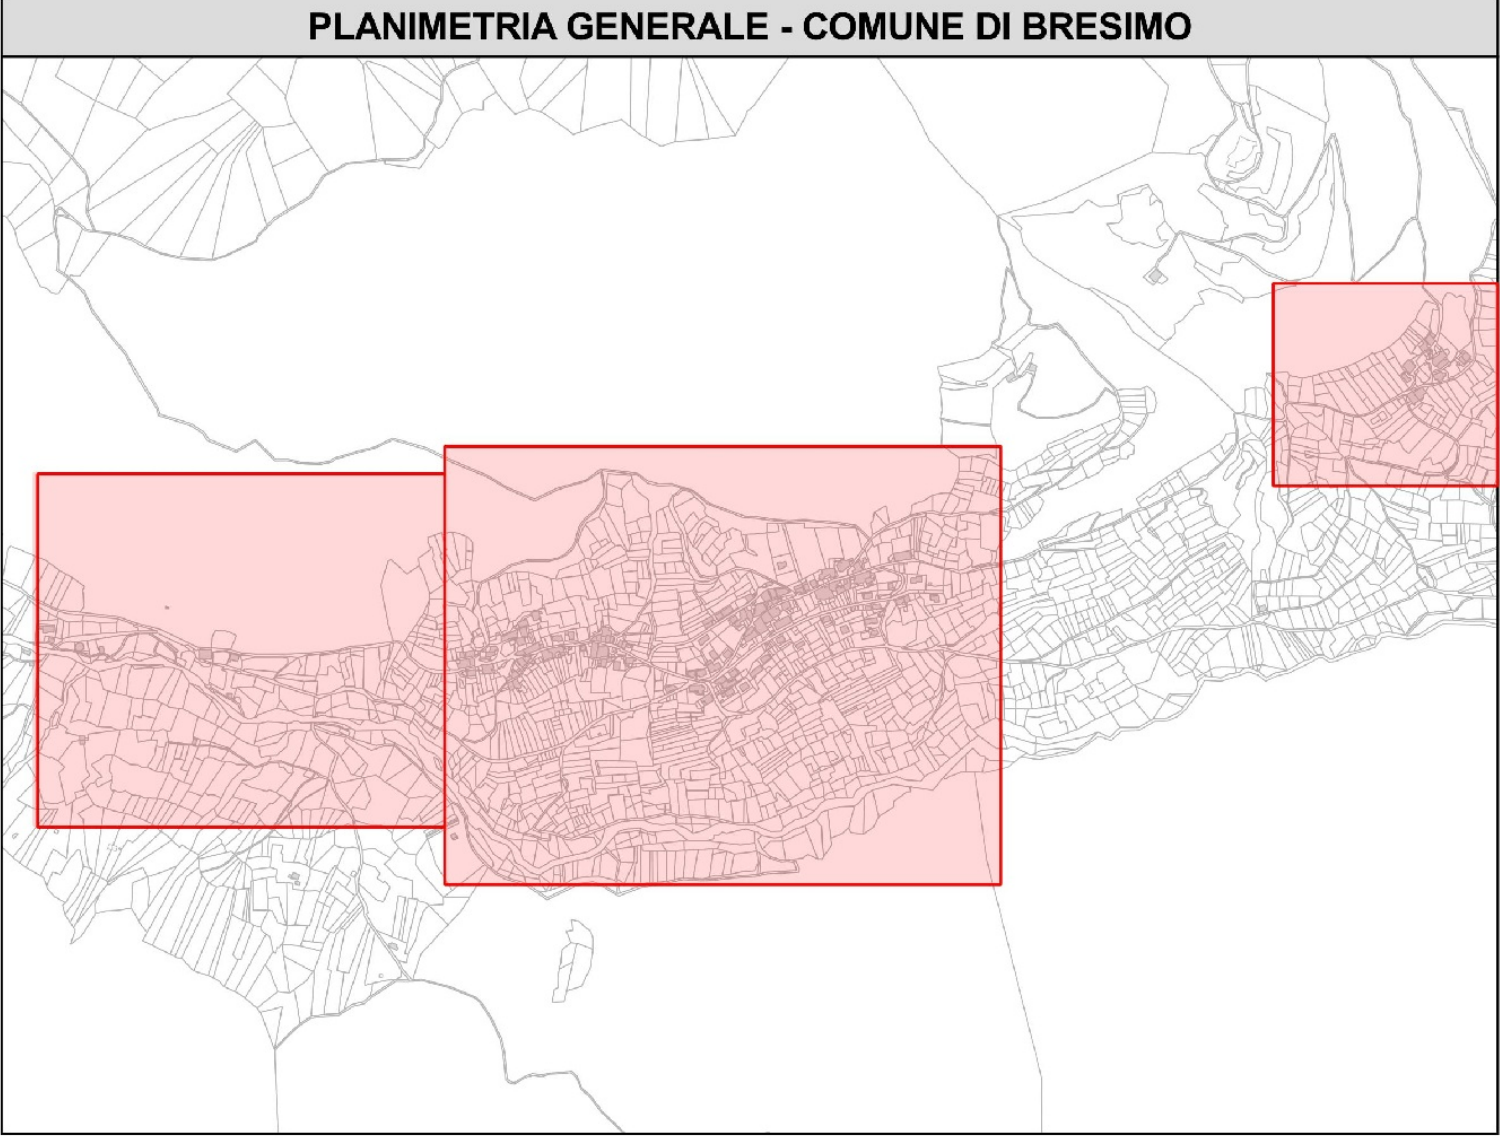


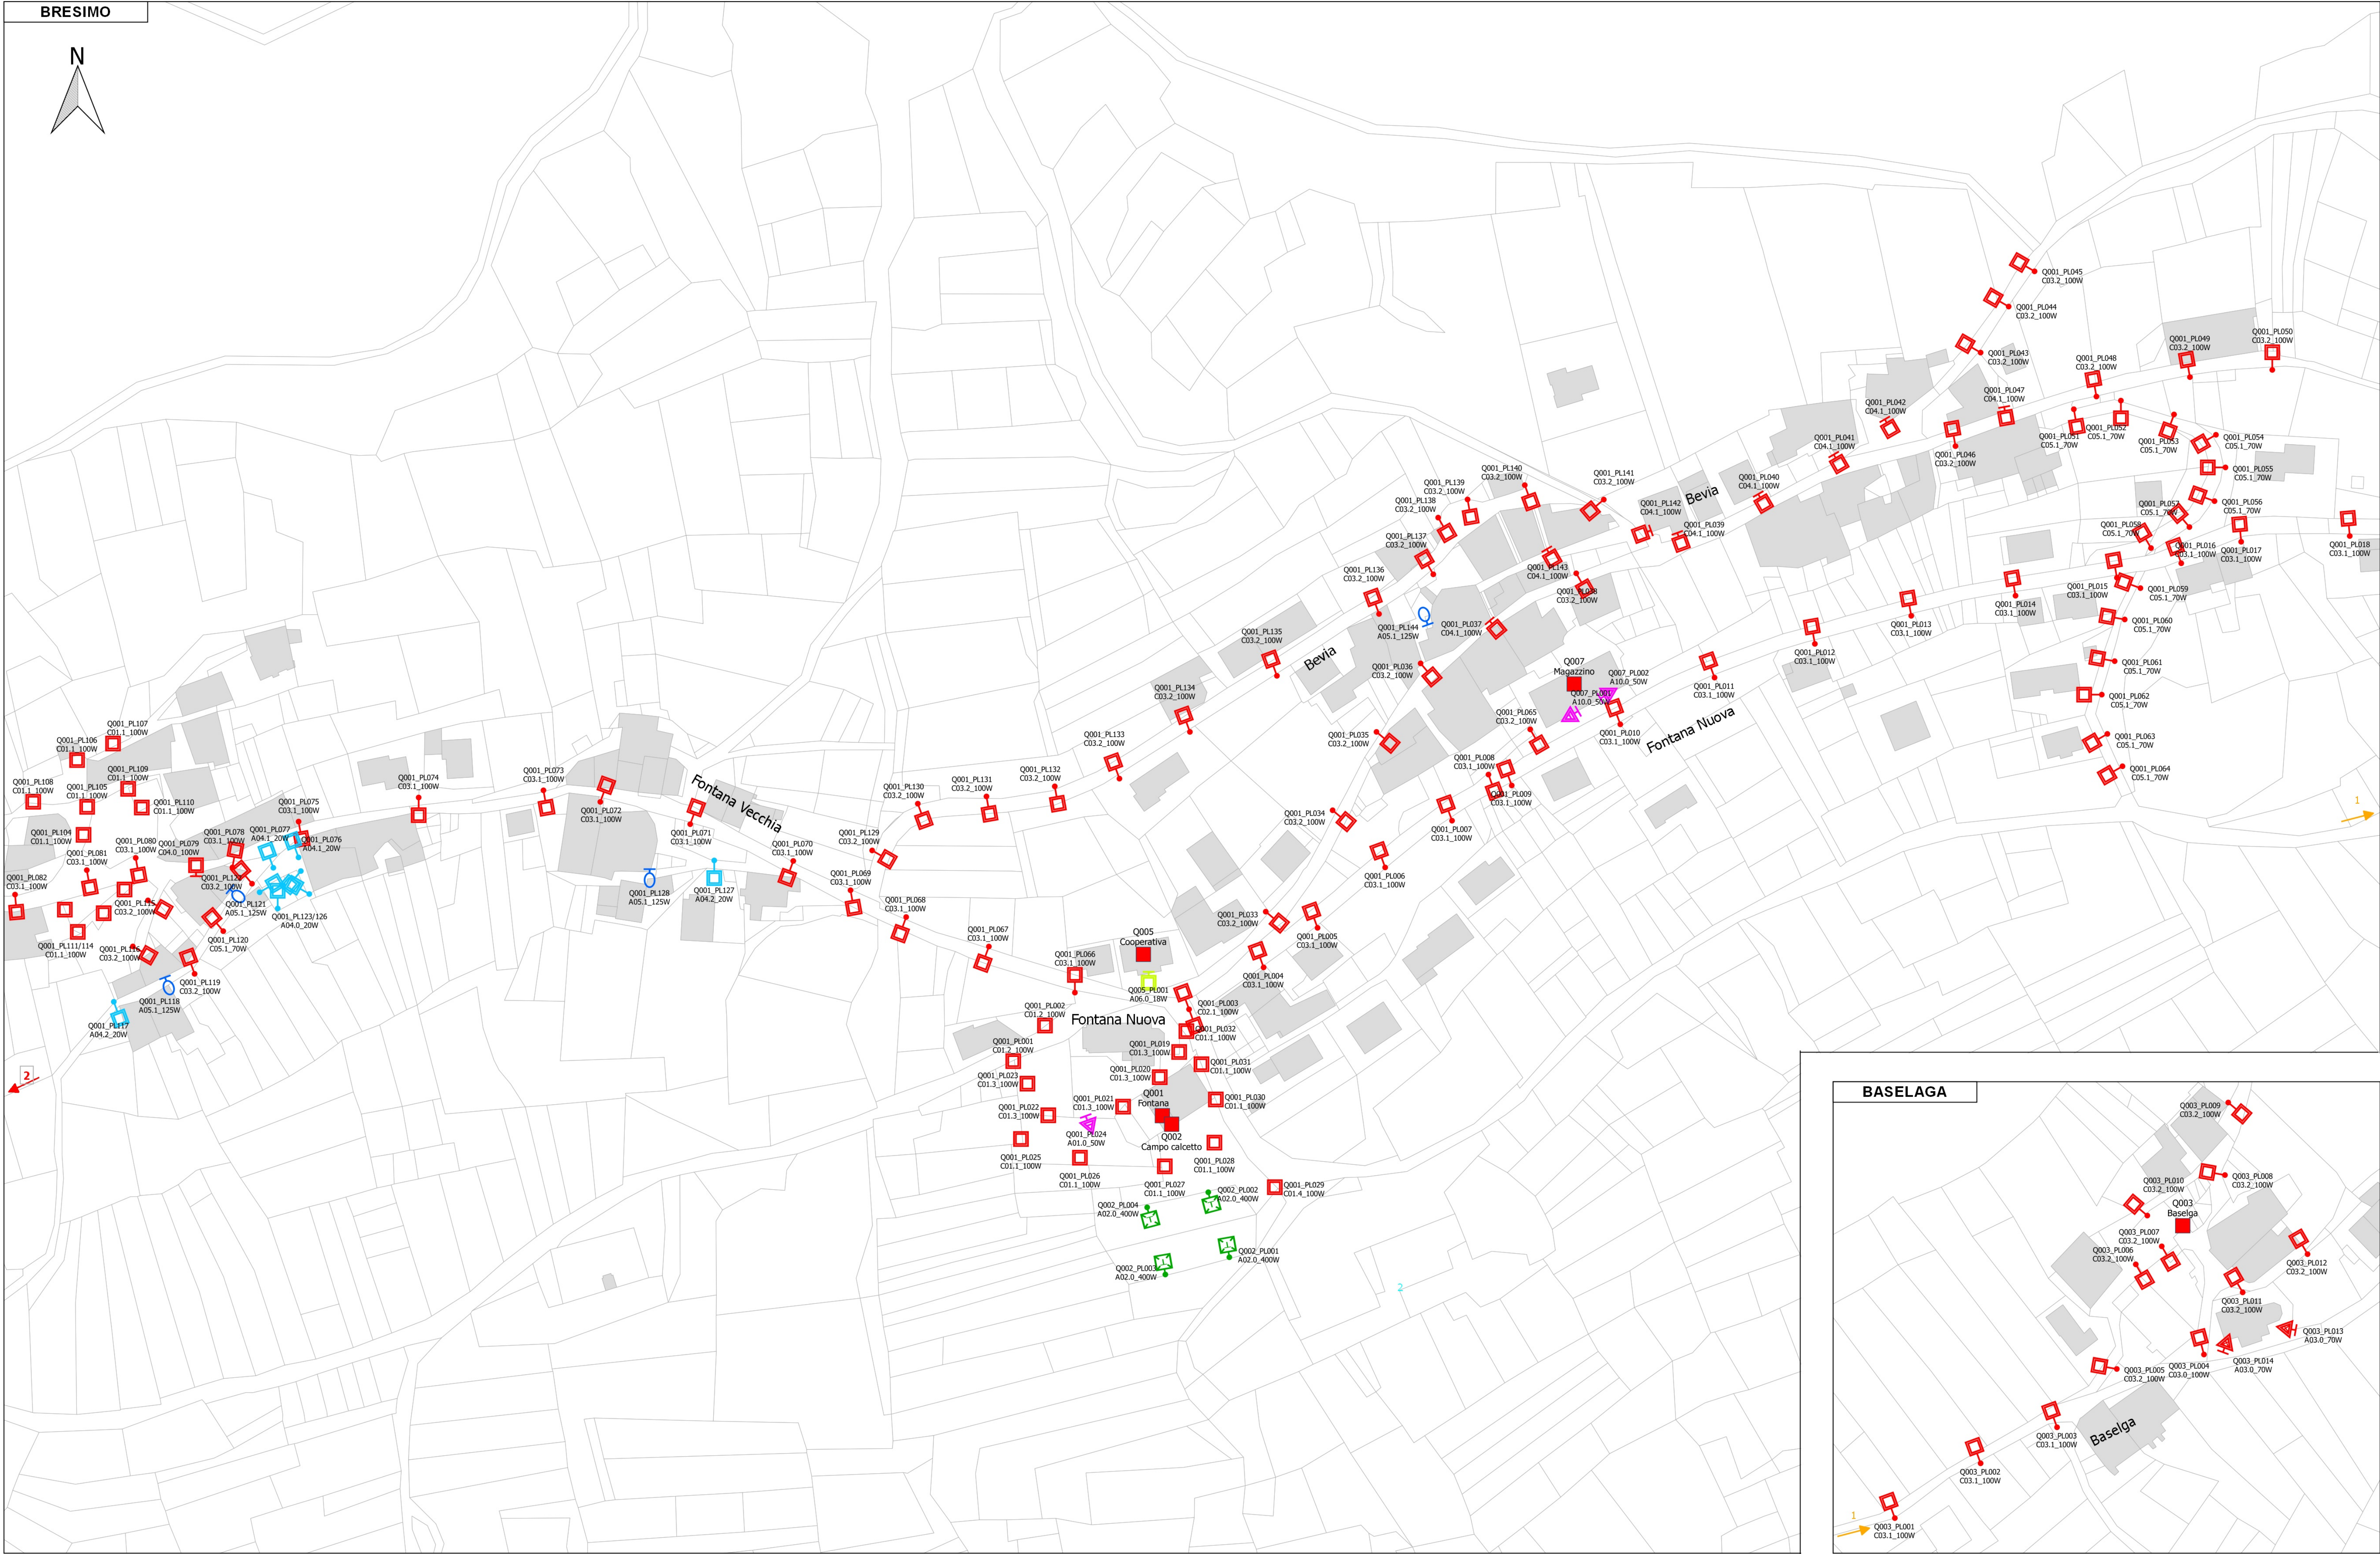

LEGENDA	
TIPOLOGIA LAMPADA	
	SODIO ALTA PRESSIONE (SAP)
	VAPORI DI MERCURIO (MBF)
	ALOGENURI METALLICI (AM)
	SODIO BASSA PRESSIONE (SBP)
	LED (LED)
	FLUORESCENTE (FLU)
	INCANDESCENZA/ALOGENA (INC/ALO)
TIPOLOGIA CORPO ILLUMINANTE	
	ARMATURA STRADALE
	PROIETTORE
	TECNICO, ATTRAVERSAMENTO PEDONALE
	ARTISTICO
	GLOBO
TIPOLOGIA SOSTEGNO	
	TESTA PALO
	PALO DRITTO
	MENSOLA A PARETE. ESTERNO SOTTOGRONDA
	PALO CON SBRACCIO, PALO CURVO
	TORRE FARO
	TESATA
	INCASSO A PARETE O PAVIMENTO
CODICE QUADRO	
NOME TIPOLOGICO	
CODICE PALO	
POTENZA LAMPADA	

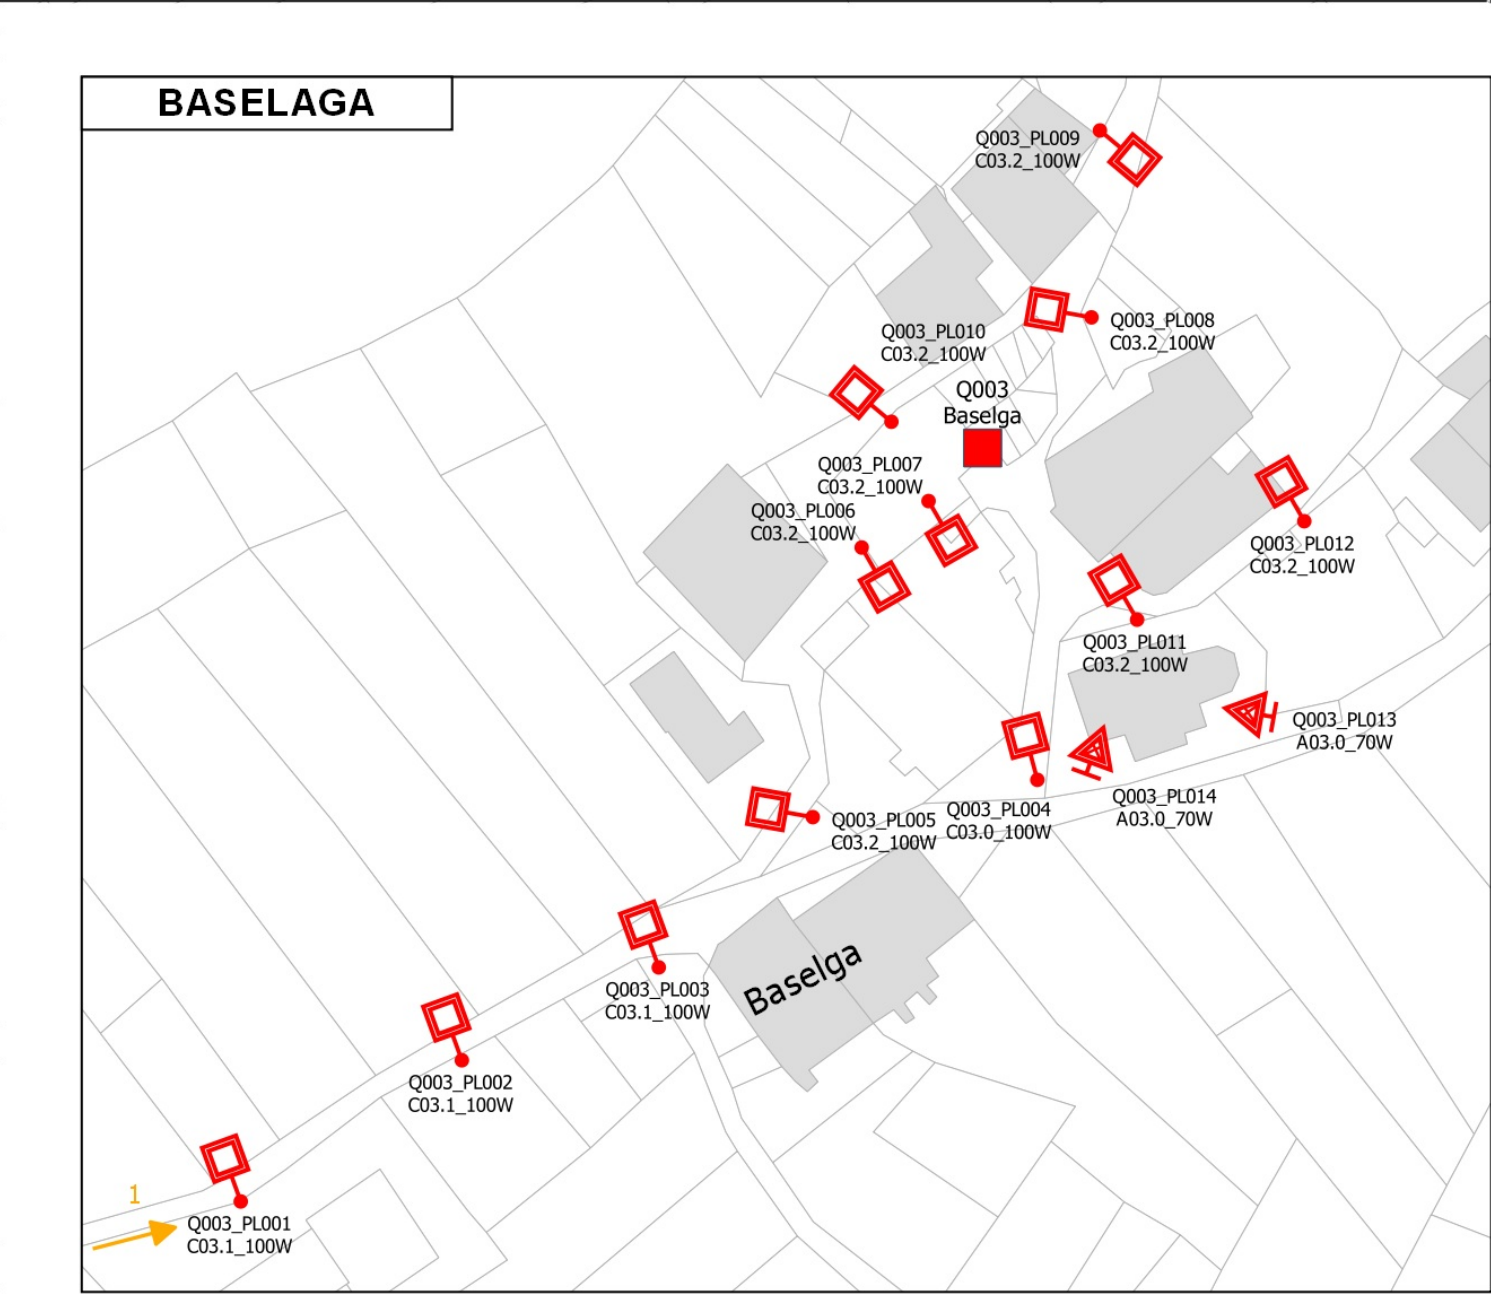

REV. 3					
REV. 2					
REV. 1					
EMISSIONE	Dicembre 2014				
	Data	Descrizione	Disegnato	Visto	Approvato
Provincia Autonoma di Trento					
Comune di					
COMUNE DI BRESIMO					
Via Fontana Nuova, 1 - 38020 - Bresimo (TN)					
Progetto			Titolo		
PIANO REGOLATORE DELL' ILLUMINAZIONE COMUNALE (P.R.I.C.)			T001		
Elaborato			Scala		
RILIEVO PUNTI LUCE STATO DI FATTO DISPOSIZIONE PUNTI LUCE			1:1000		
Fornitore			Boso + Partners architecture & engineering Via Angelo Guadagnoli 5, 38054 Fiemme di Primiero (TN) tel/fax 0461 761876 e-mail info@bosopartners.it		
Collaboratori: Michel Galea, Mattia Zapparel Consulenti: La proprietà intellettuale dei contenuti della presente tavola grafica è della Boso & Partners srl. E' vietata la riproduzione, la distribuzione e la divulgazione a terzi, anche parziale, su qualsiasi supporto senza l'autorizzazione.					